
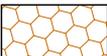


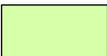


БАСТИОН
элитные сейфы, двери
+7(495) 790 99 66

Вертикальный разрез в сборе.
М 1:10

4-Т-7-2019
Эскиз для клиента

-  Конструкция БАСТИОН
-  Замки, засовы, фурнитура
-  Облицовка
-  Уплотнитель Remontix D
-  Пена HILTI CF-I 750 арт. 369801
-  После монтажа двери
-  Стяжка и пол
-  Плитка и клей
-  Ж/бетон

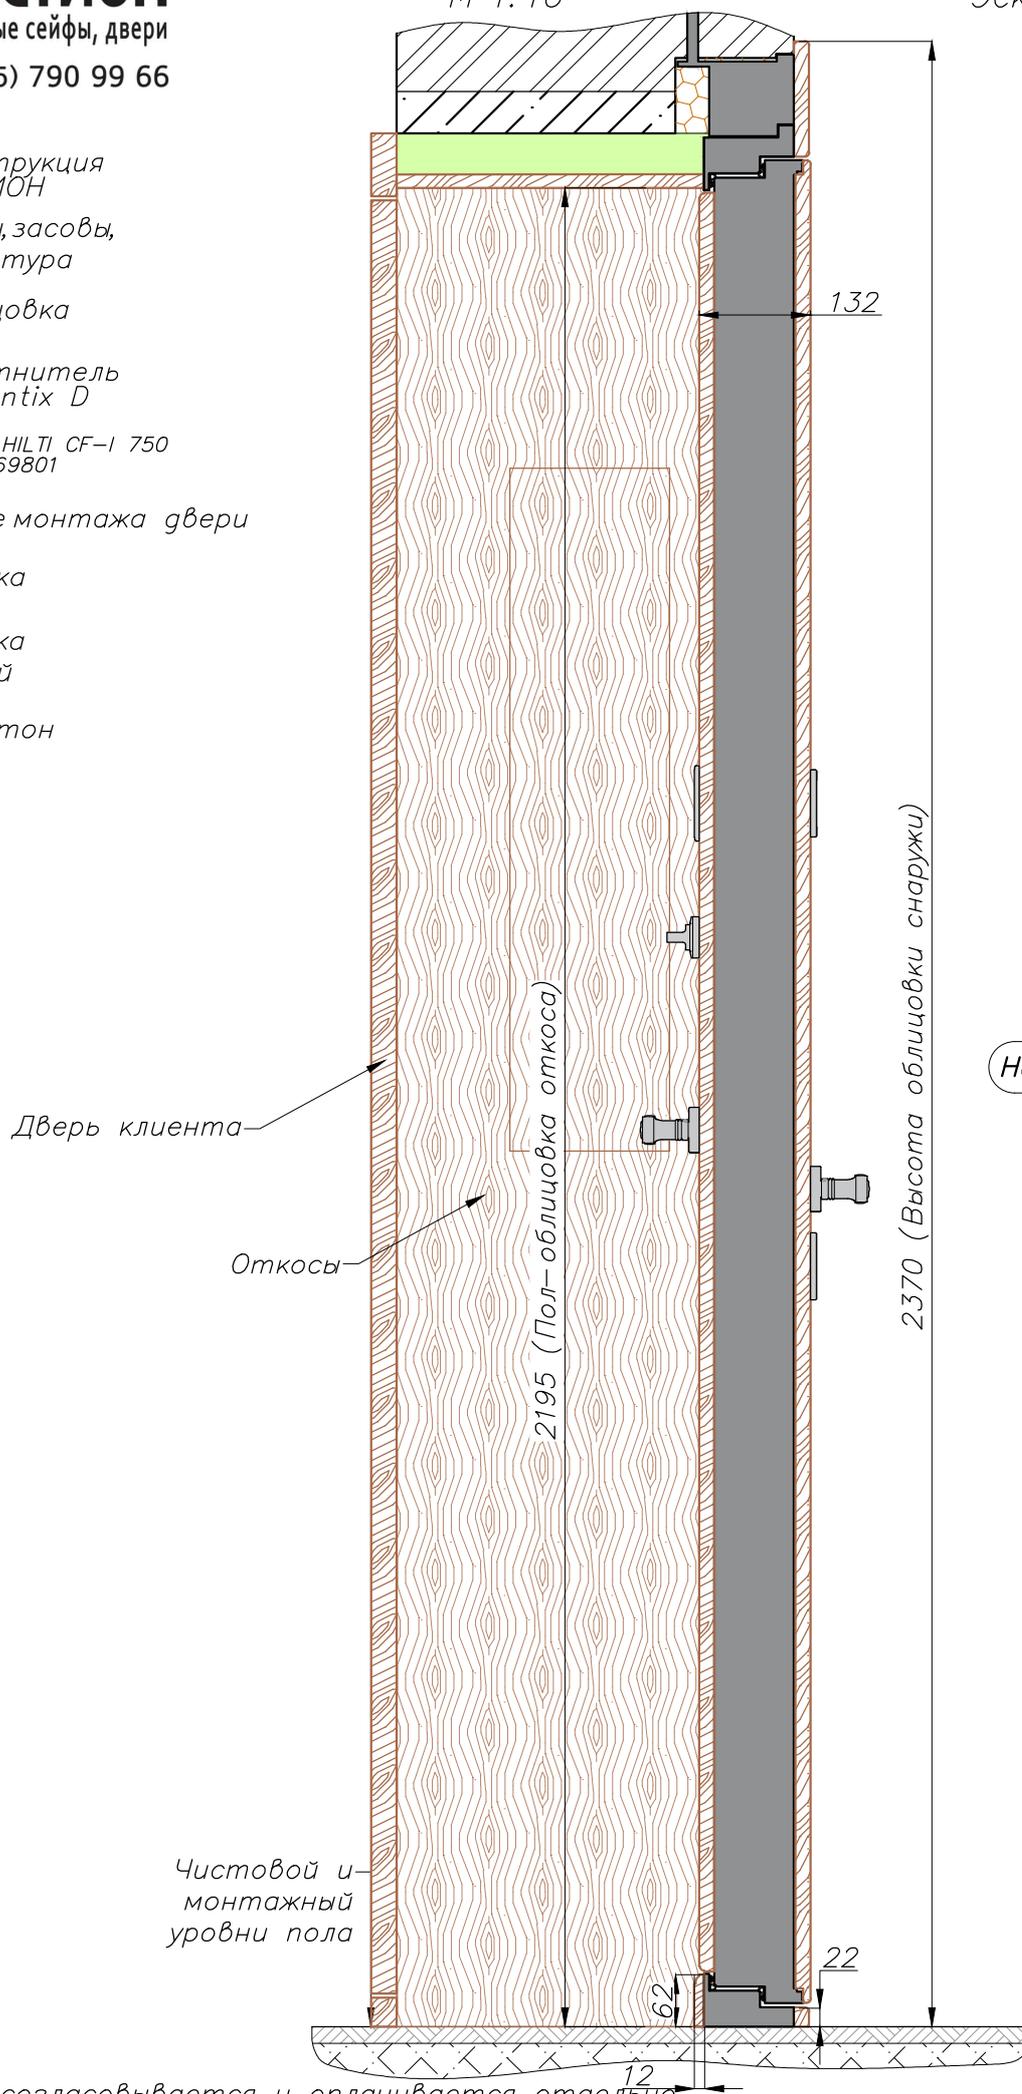

* Облицовка согласовывается и оплачивается отдельно.